

## 洲本市立五色認定こども園（仮称）新築工事概要

## 1. 事業の目的

令和4年度に策定した「五色認定こども園（仮称）整備基本計画」に基づき、五色地区にある5つの保育園を統合し、令和8年4月に開園することとし、保育所と幼稚園の機能を一体化させた 幼保連携型認定こども園を整備する。

## 2. 事業の概要

- ・工 期：契約締結日の翌日 ～ 令和8年2月13日  
※3月議会に契約案件を上程予定


## 3. 工事の場所


洲本市五色町広石下 地内

## 4. 建物概要

- ・敷地面積 6,381.84 m<sup>2</sup>（2期工事：2,935.26 m<sup>2</sup>、合計9,317.1 m<sup>2</sup>）
- ・園 舎 構 造 鉄骨平屋建  
建築面積 2,139.57 m<sup>2</sup>  
延床面積 1,842.10 m<sup>2</sup>
- ・駐 車 場 53台（2期工事：7台、合計60台）
- ・利用定員 180人  
0歳児：9人、1歳児：21人、2歳児：30人、3歳以上児：各40人


洲本市立五色認定こども園（仮称）建設予定地

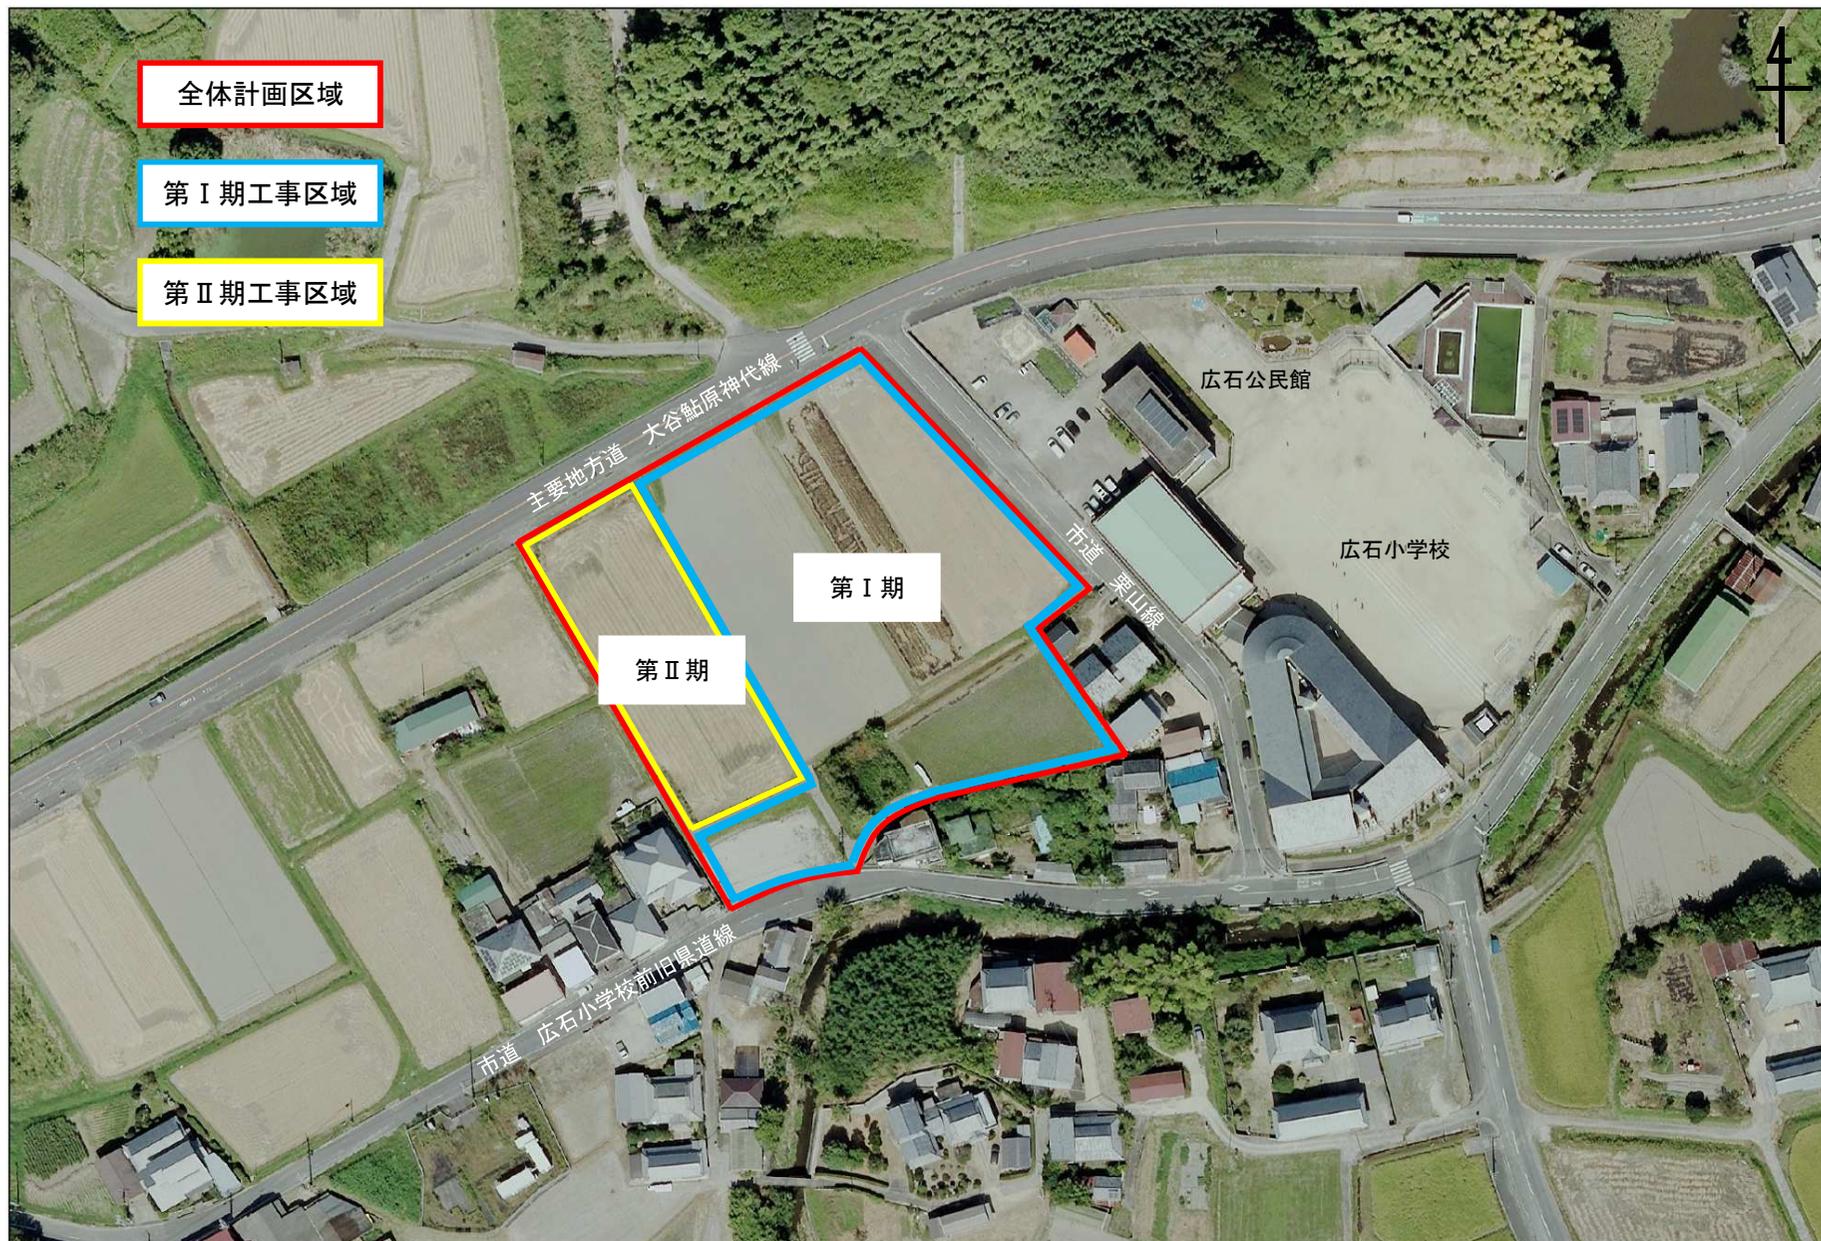

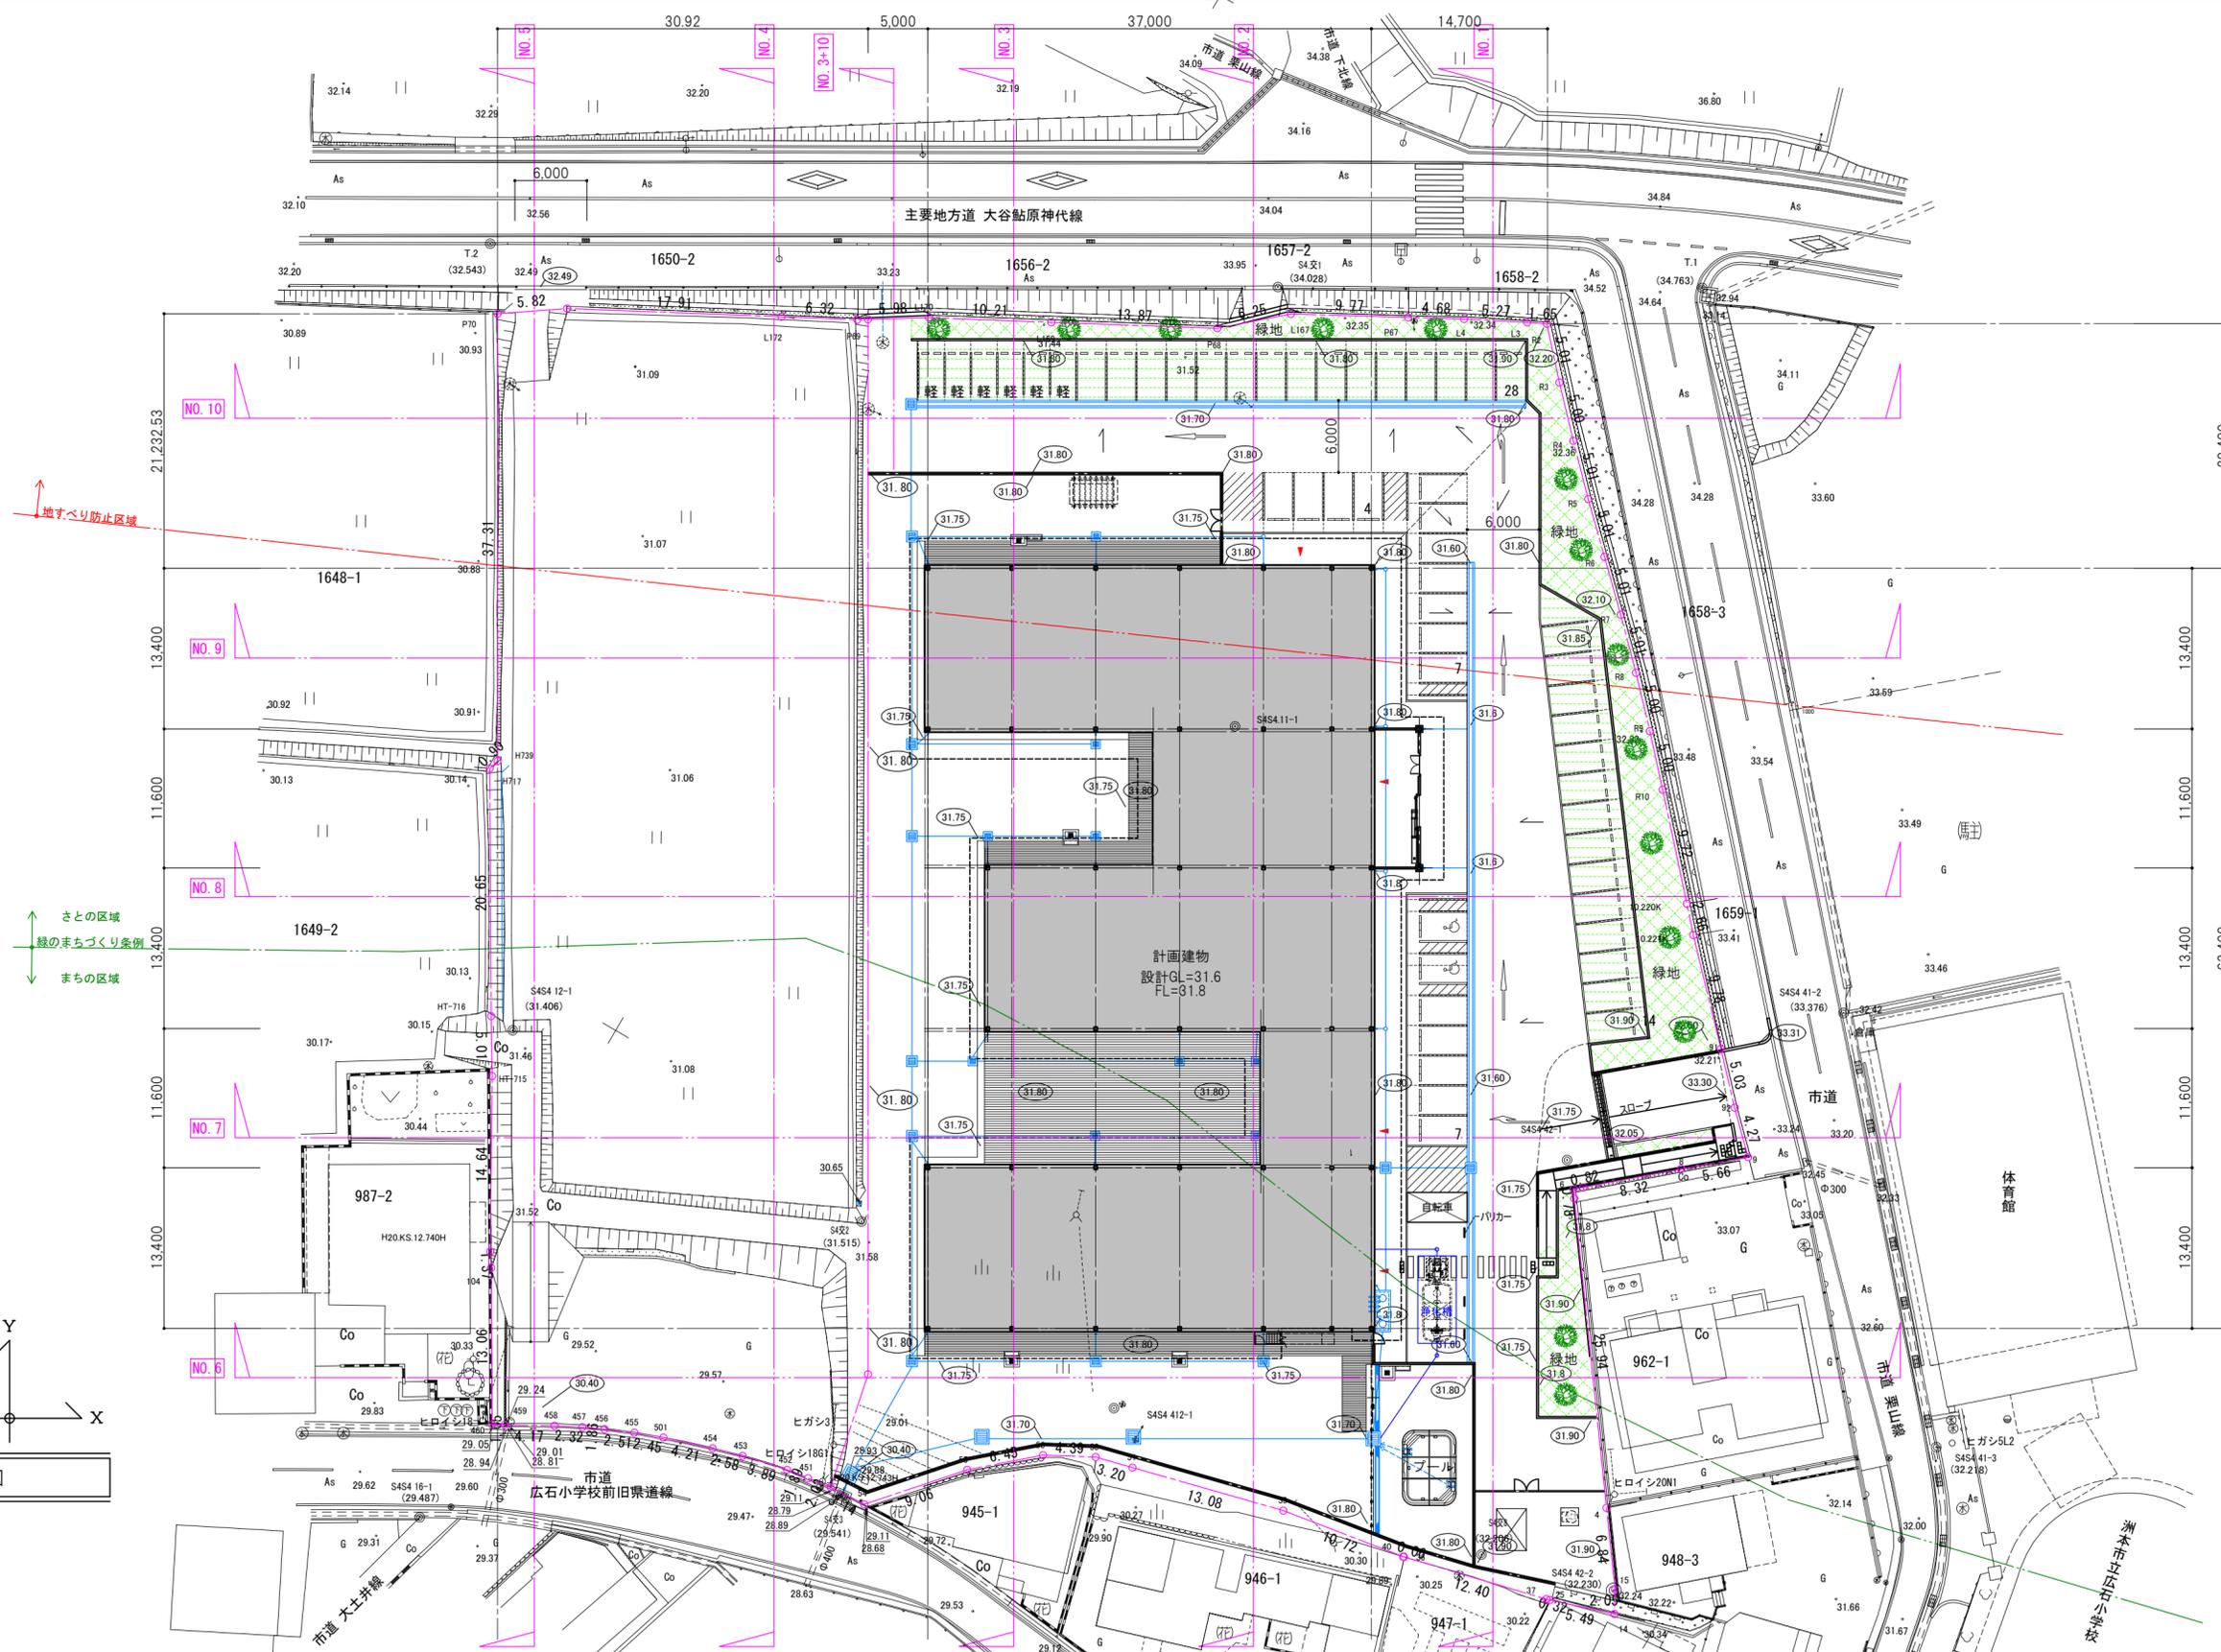

↑ 地すべり防止区域

↑ さとの区域  
緑のまちづくり条例  
↑ まちの区域

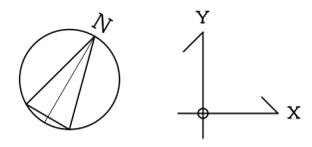

配置図

特記事項  
 ・数字：現況地盤レベルを示す  
 (数字)：計画地盤レベルを示す

洲本市立五色認定こども園(仮称)  
 配置図(一期工事)



新築工事設計図

縮尺  
 A2 1:400  
 A3 1:565

日付

NO. A-017

Q.NQ R06B-002

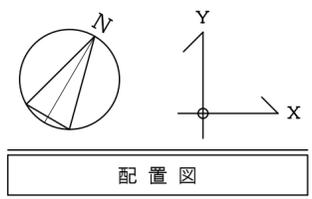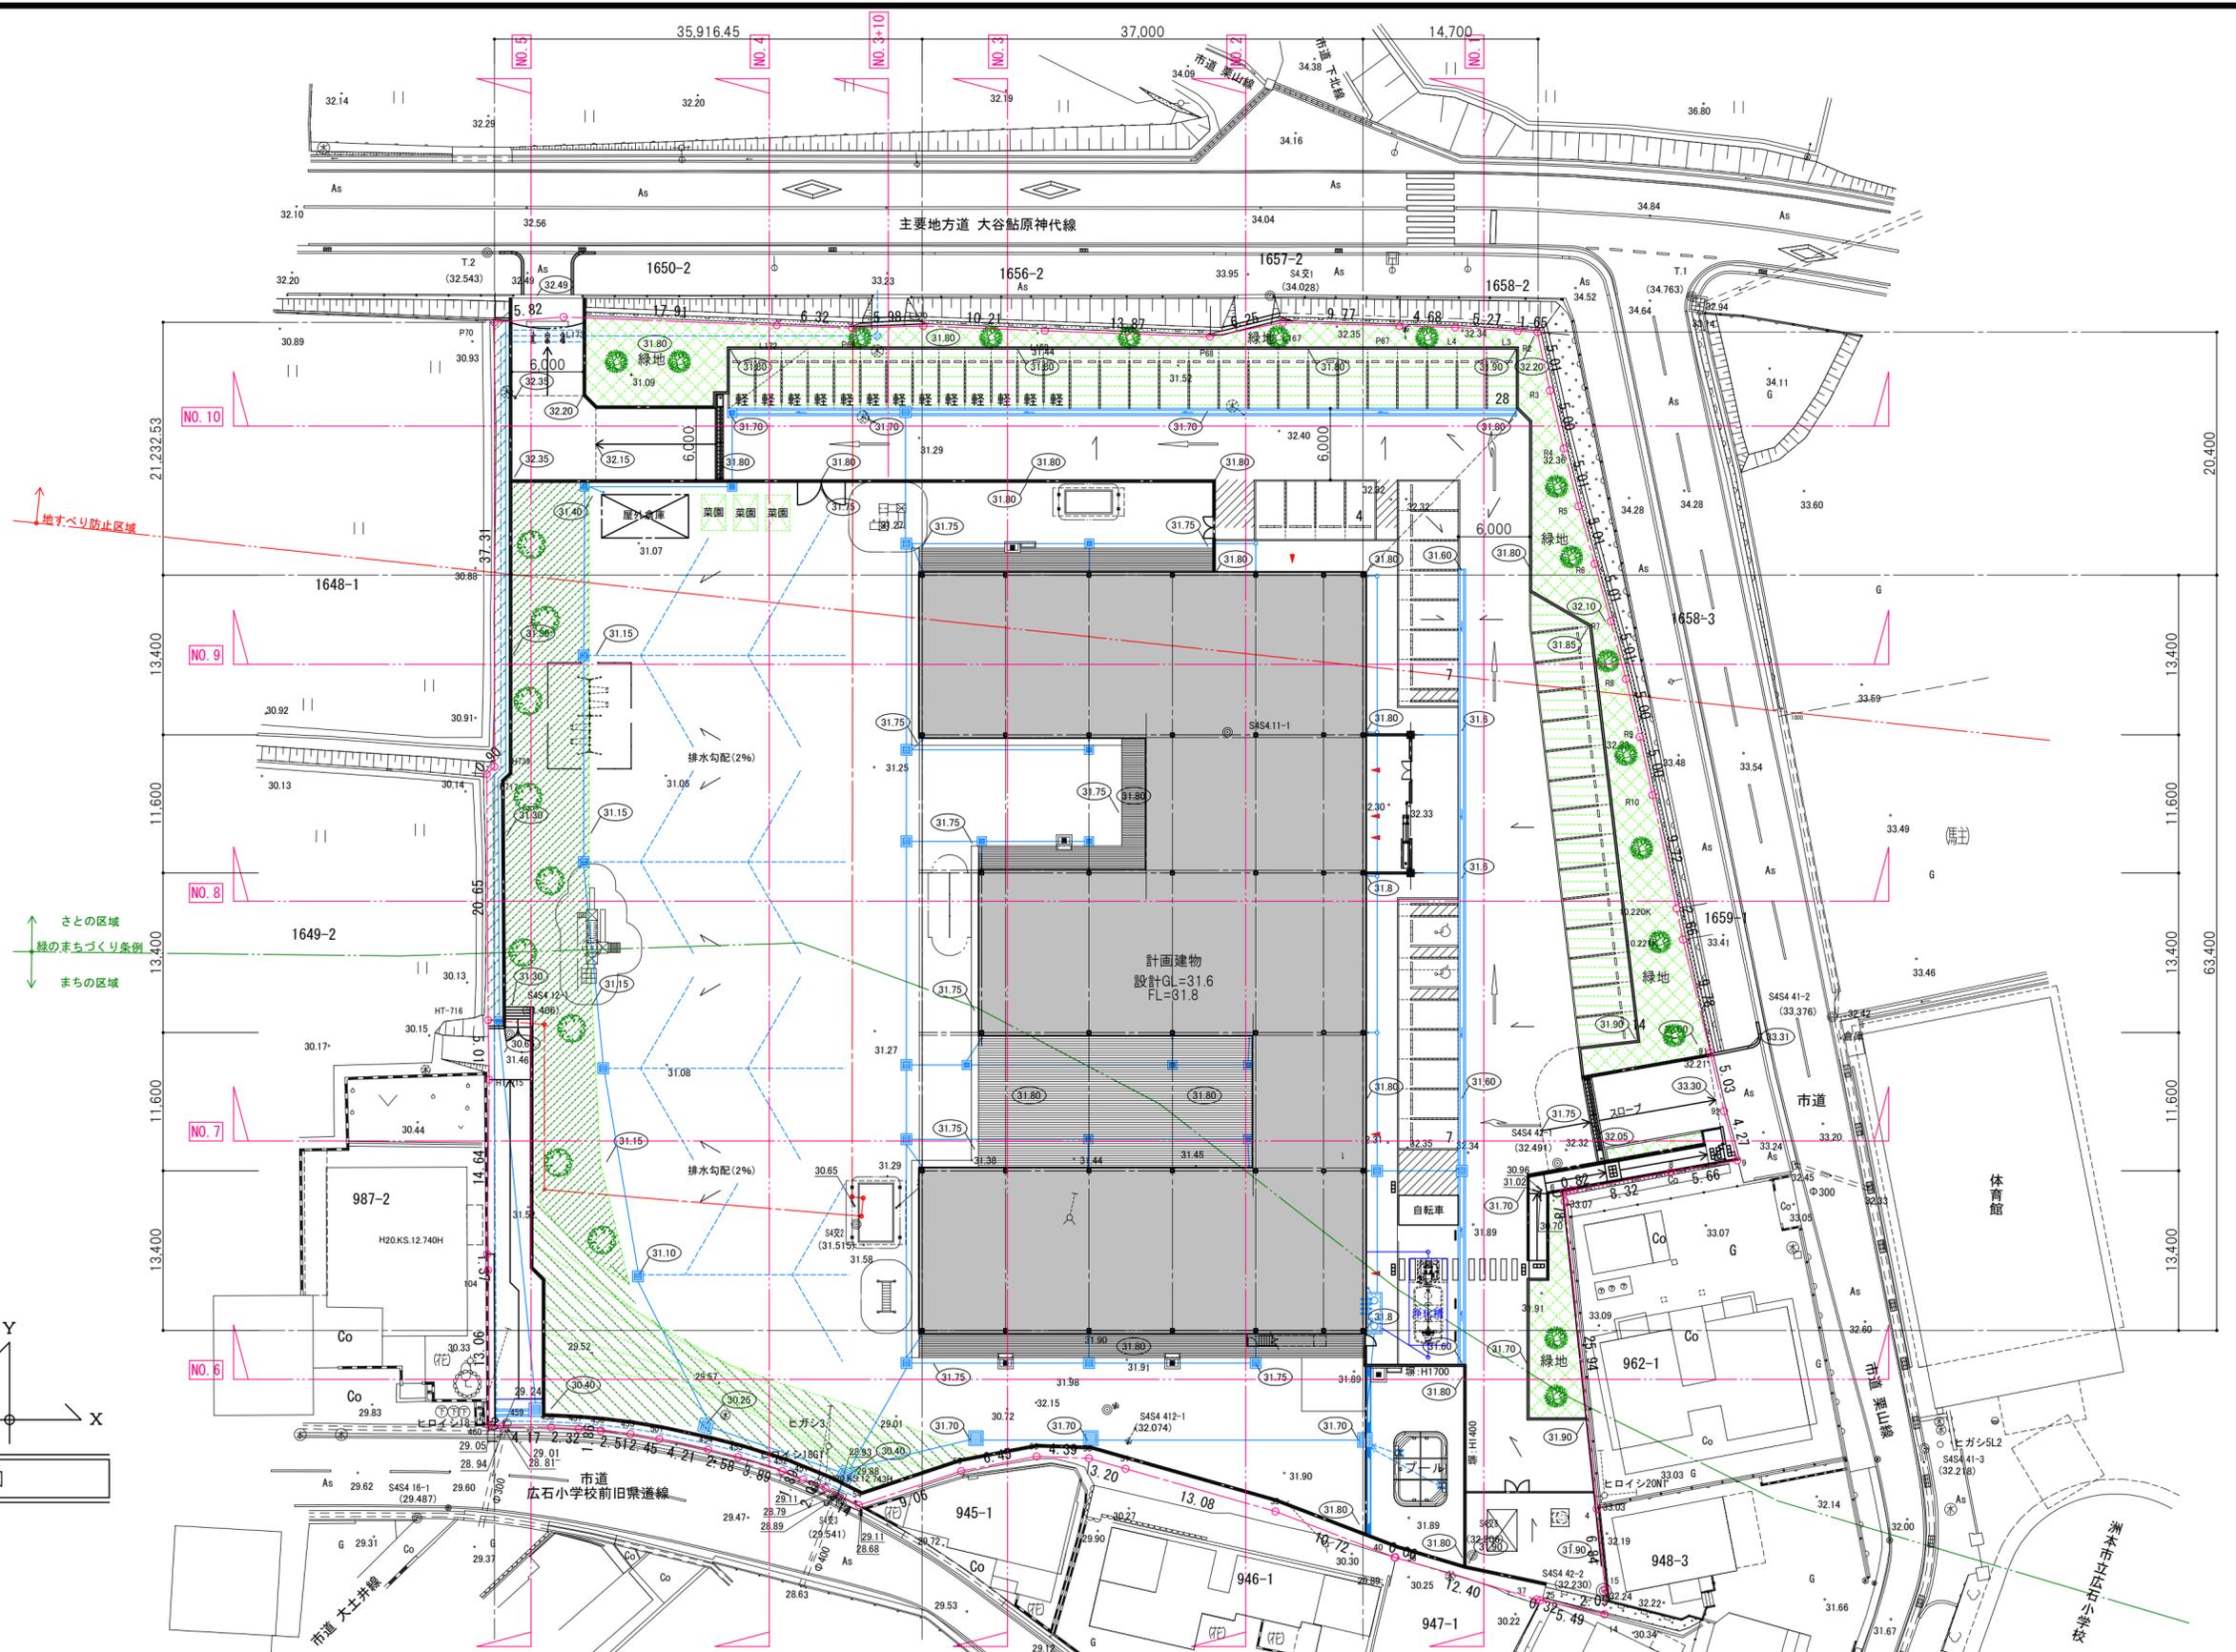


特記事項  
 ・数字：現況地盤レベルを示す  
 ○数字：計画地盤レベルを示す

洲本市立五色認定こども園(仮称)  
 配置図(全体・参考)  
 縮尺  
 A2 1:400  
 A3 1:565  
 日付

新築工事設計図  
 NO.A-068  
 Q.NQ.R06B-002

- 【凡例】
- 100A 縦樋の径を示す
  - 面積区画壁 (60分耐火間仕切り壁)
  - 防火上主要な間仕切 (60分耐火間仕切り壁)
  - 床点検口 (密閉型)
  - 屋内消火栓
  - 消火器ボックス
  - 排煙オペレーター (取付位置はFL+800~1500)
  - ウッドデッキ

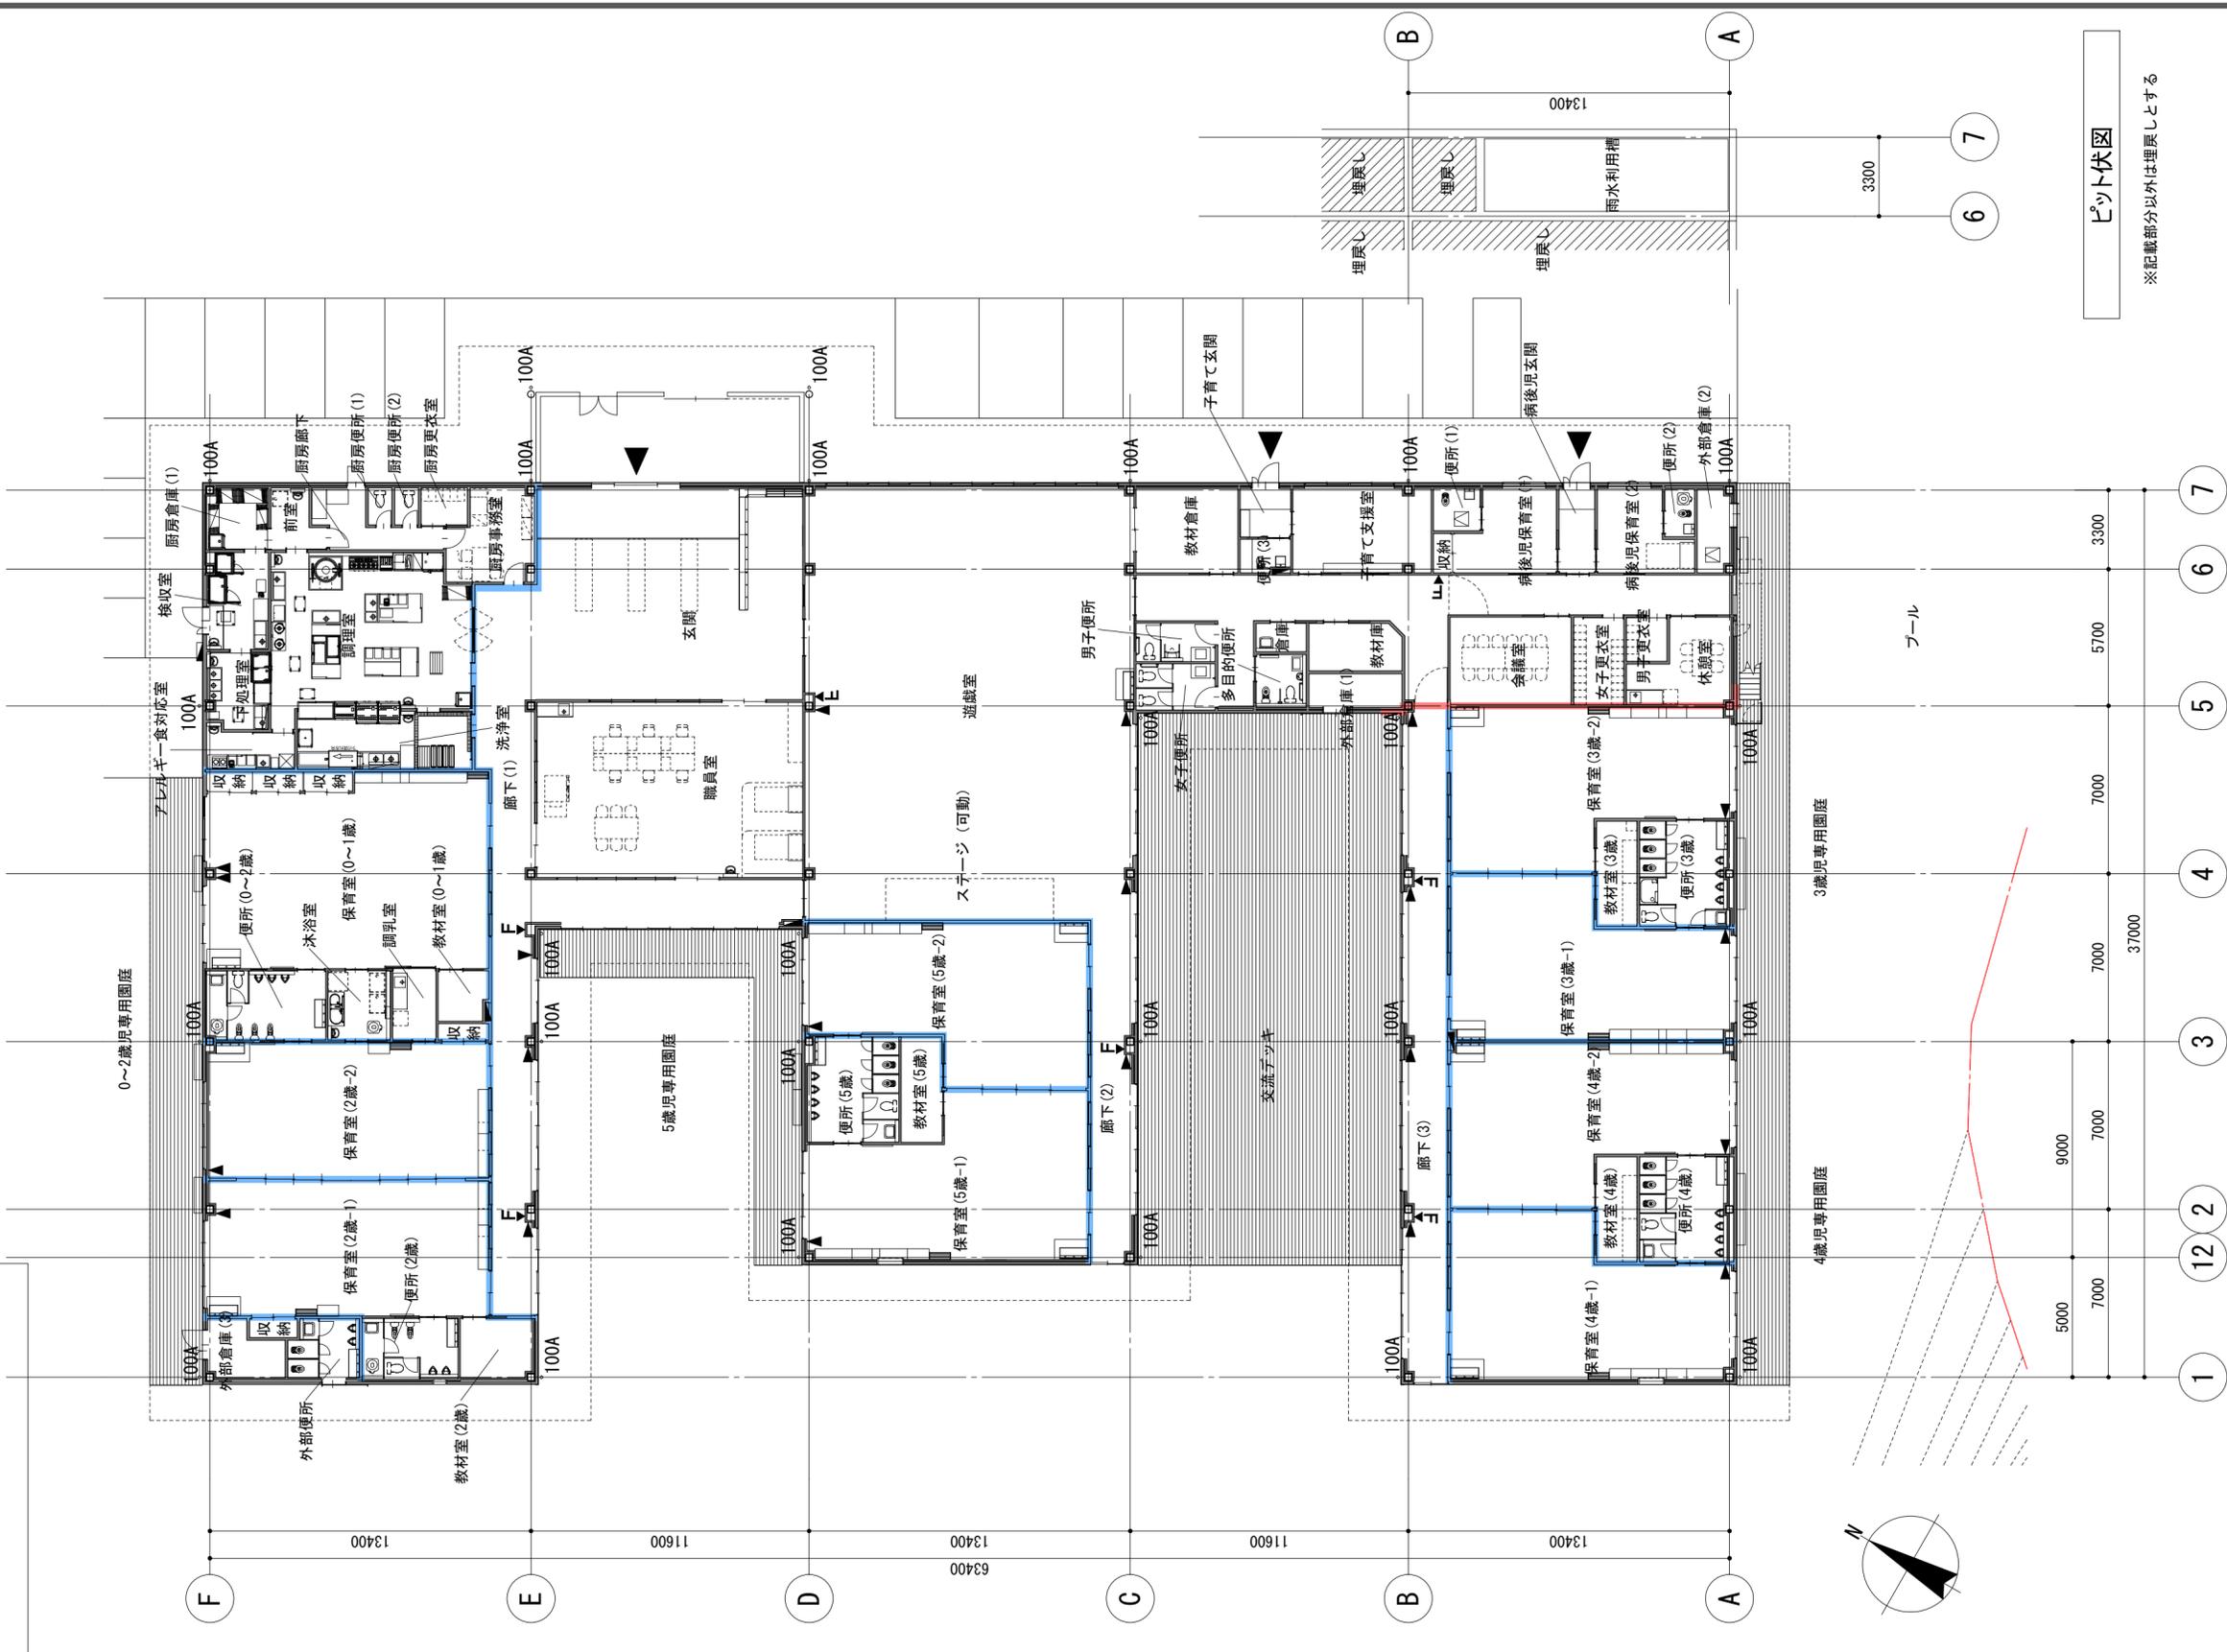

ピット伏図

※記載部分以外は埋戻しとする

1階平面図

特記事項

---



---




---

洲本市立五色認定こども園 (仮称)		新築工事設計図
縮尺	A2 1/200 A3 1/283	日付


洲本市

NO. A-018


0. NO. R06B-002

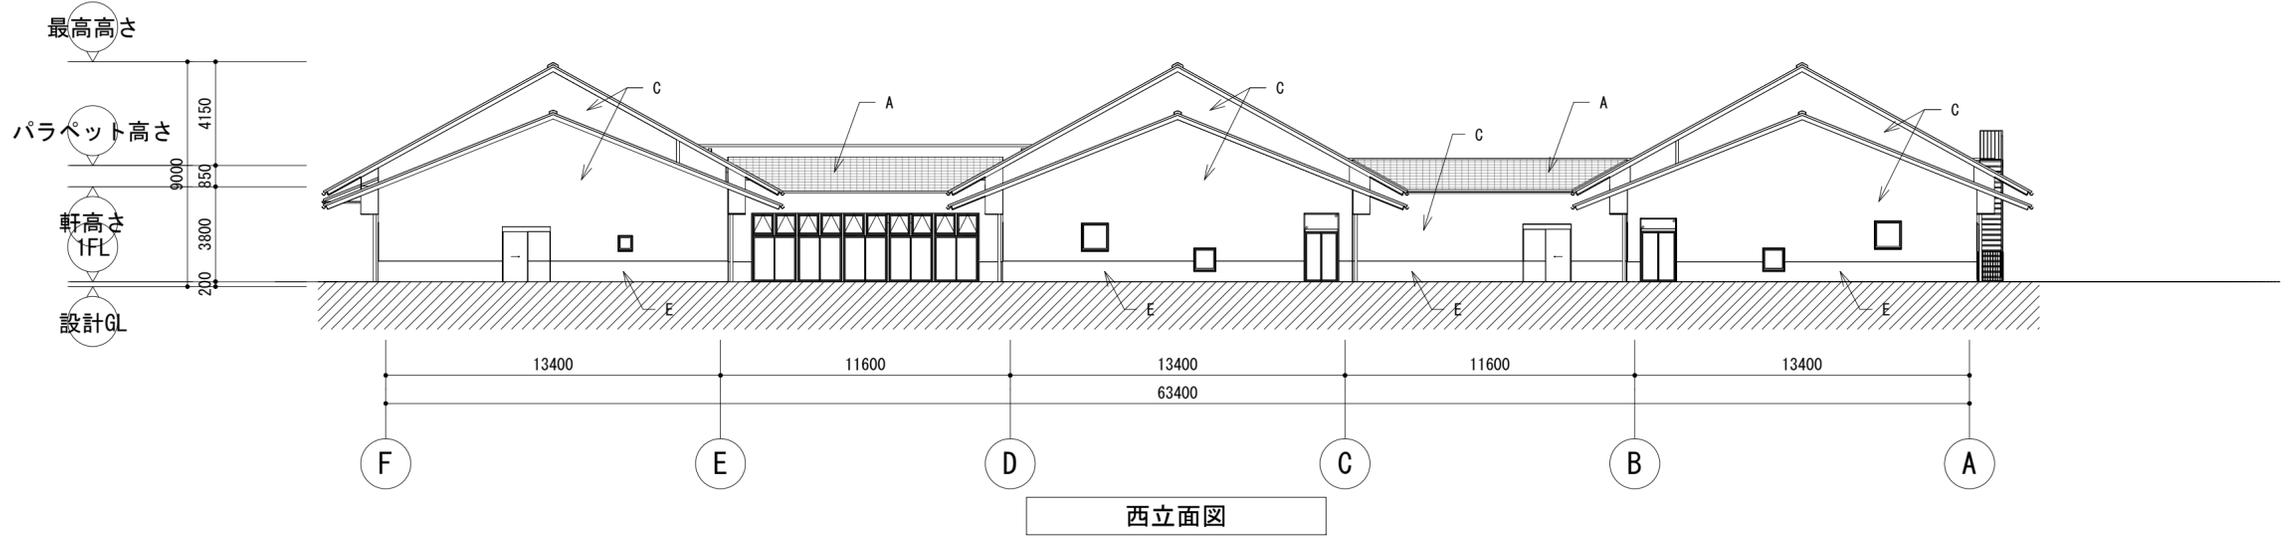


西立面図

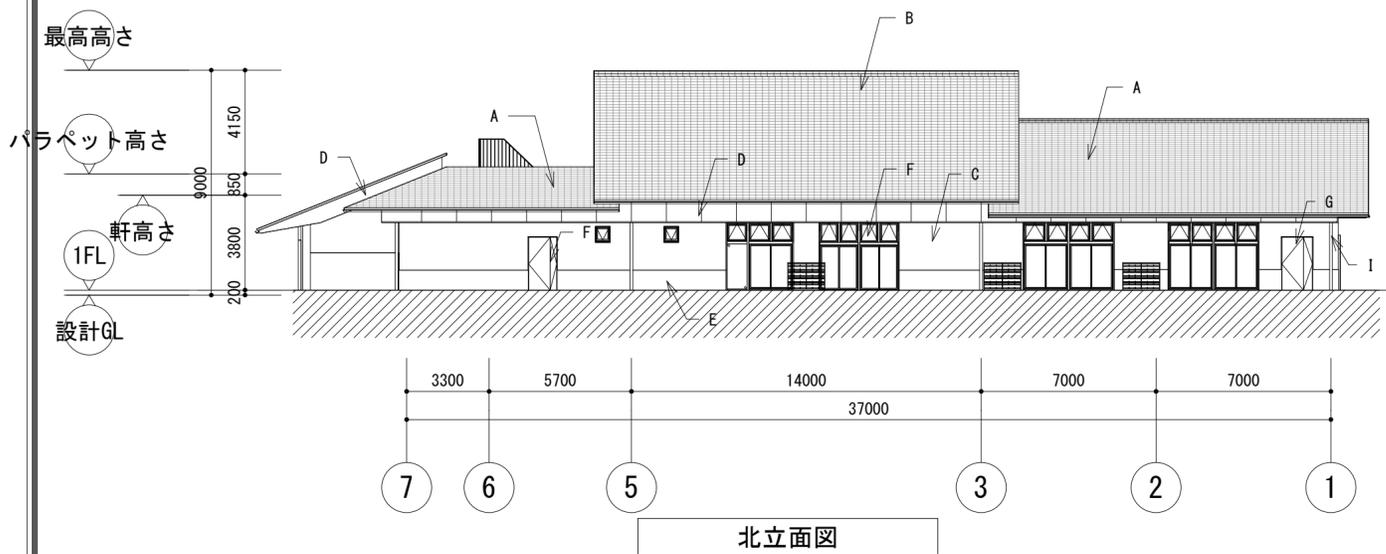

北立面図

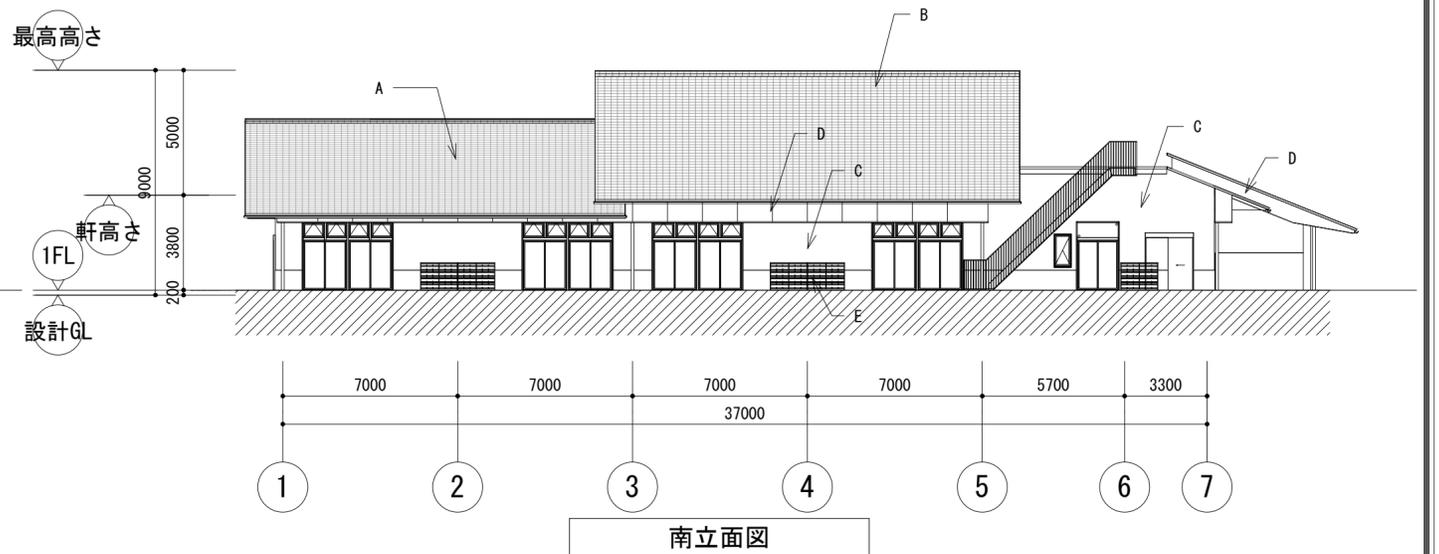

南立面図

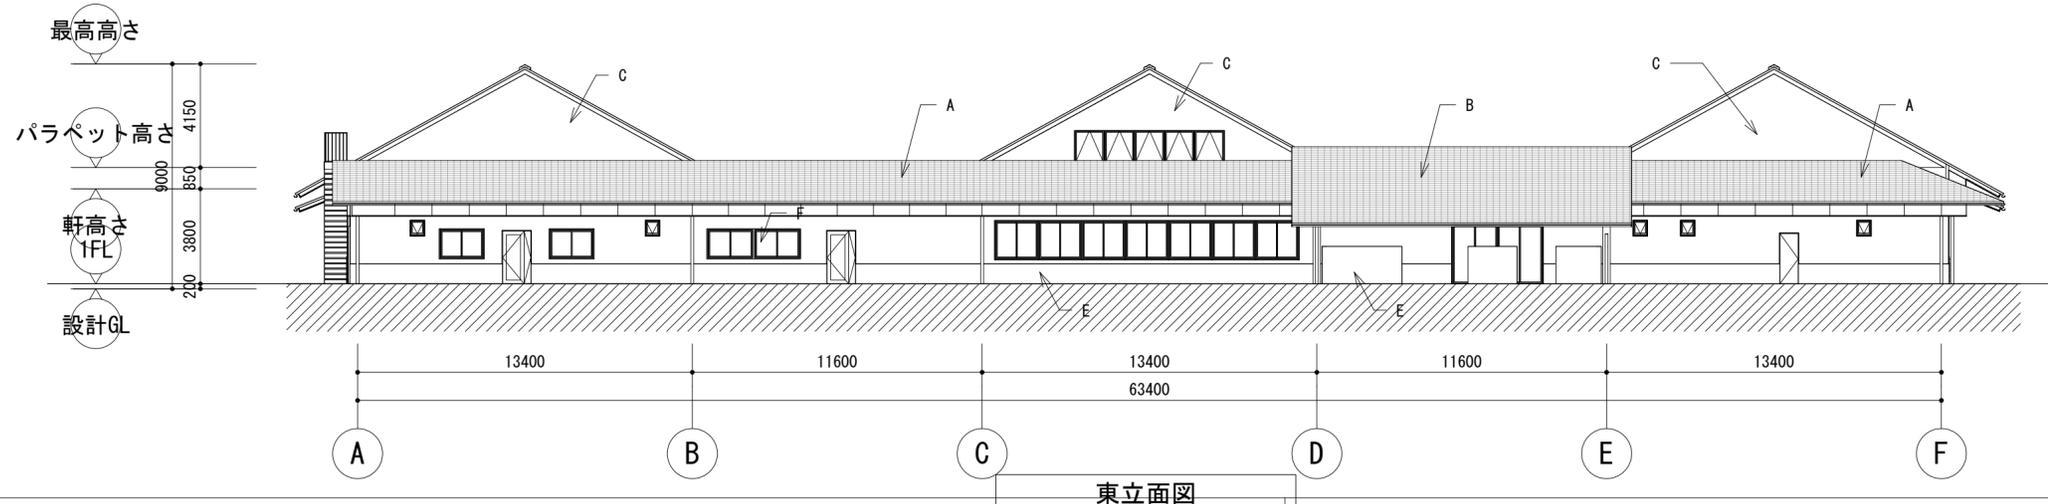

東立面図

A	瓦葺き(1)
B	瓦葺き(2)
C	外装仕上塗材(1)
D	外装仕上塗材(2)
E	コンクリート打放し(A) 撥水材塗装
F	アルミ製建具
G	銅製建具
H	アルミ笠木
I	縦樋

特記事項 \_\_\_\_\_  
 \_\_\_\_\_  
 \_\_\_\_\_

洲本市立五色認定こども園 (仮称) 新築工事設計図  
 図名 立面図(1) 縮尺 A2 1/200 A3 1/283 日付 \_\_\_\_\_

洲本市

NO. A-020

O. NO. R06B-002