
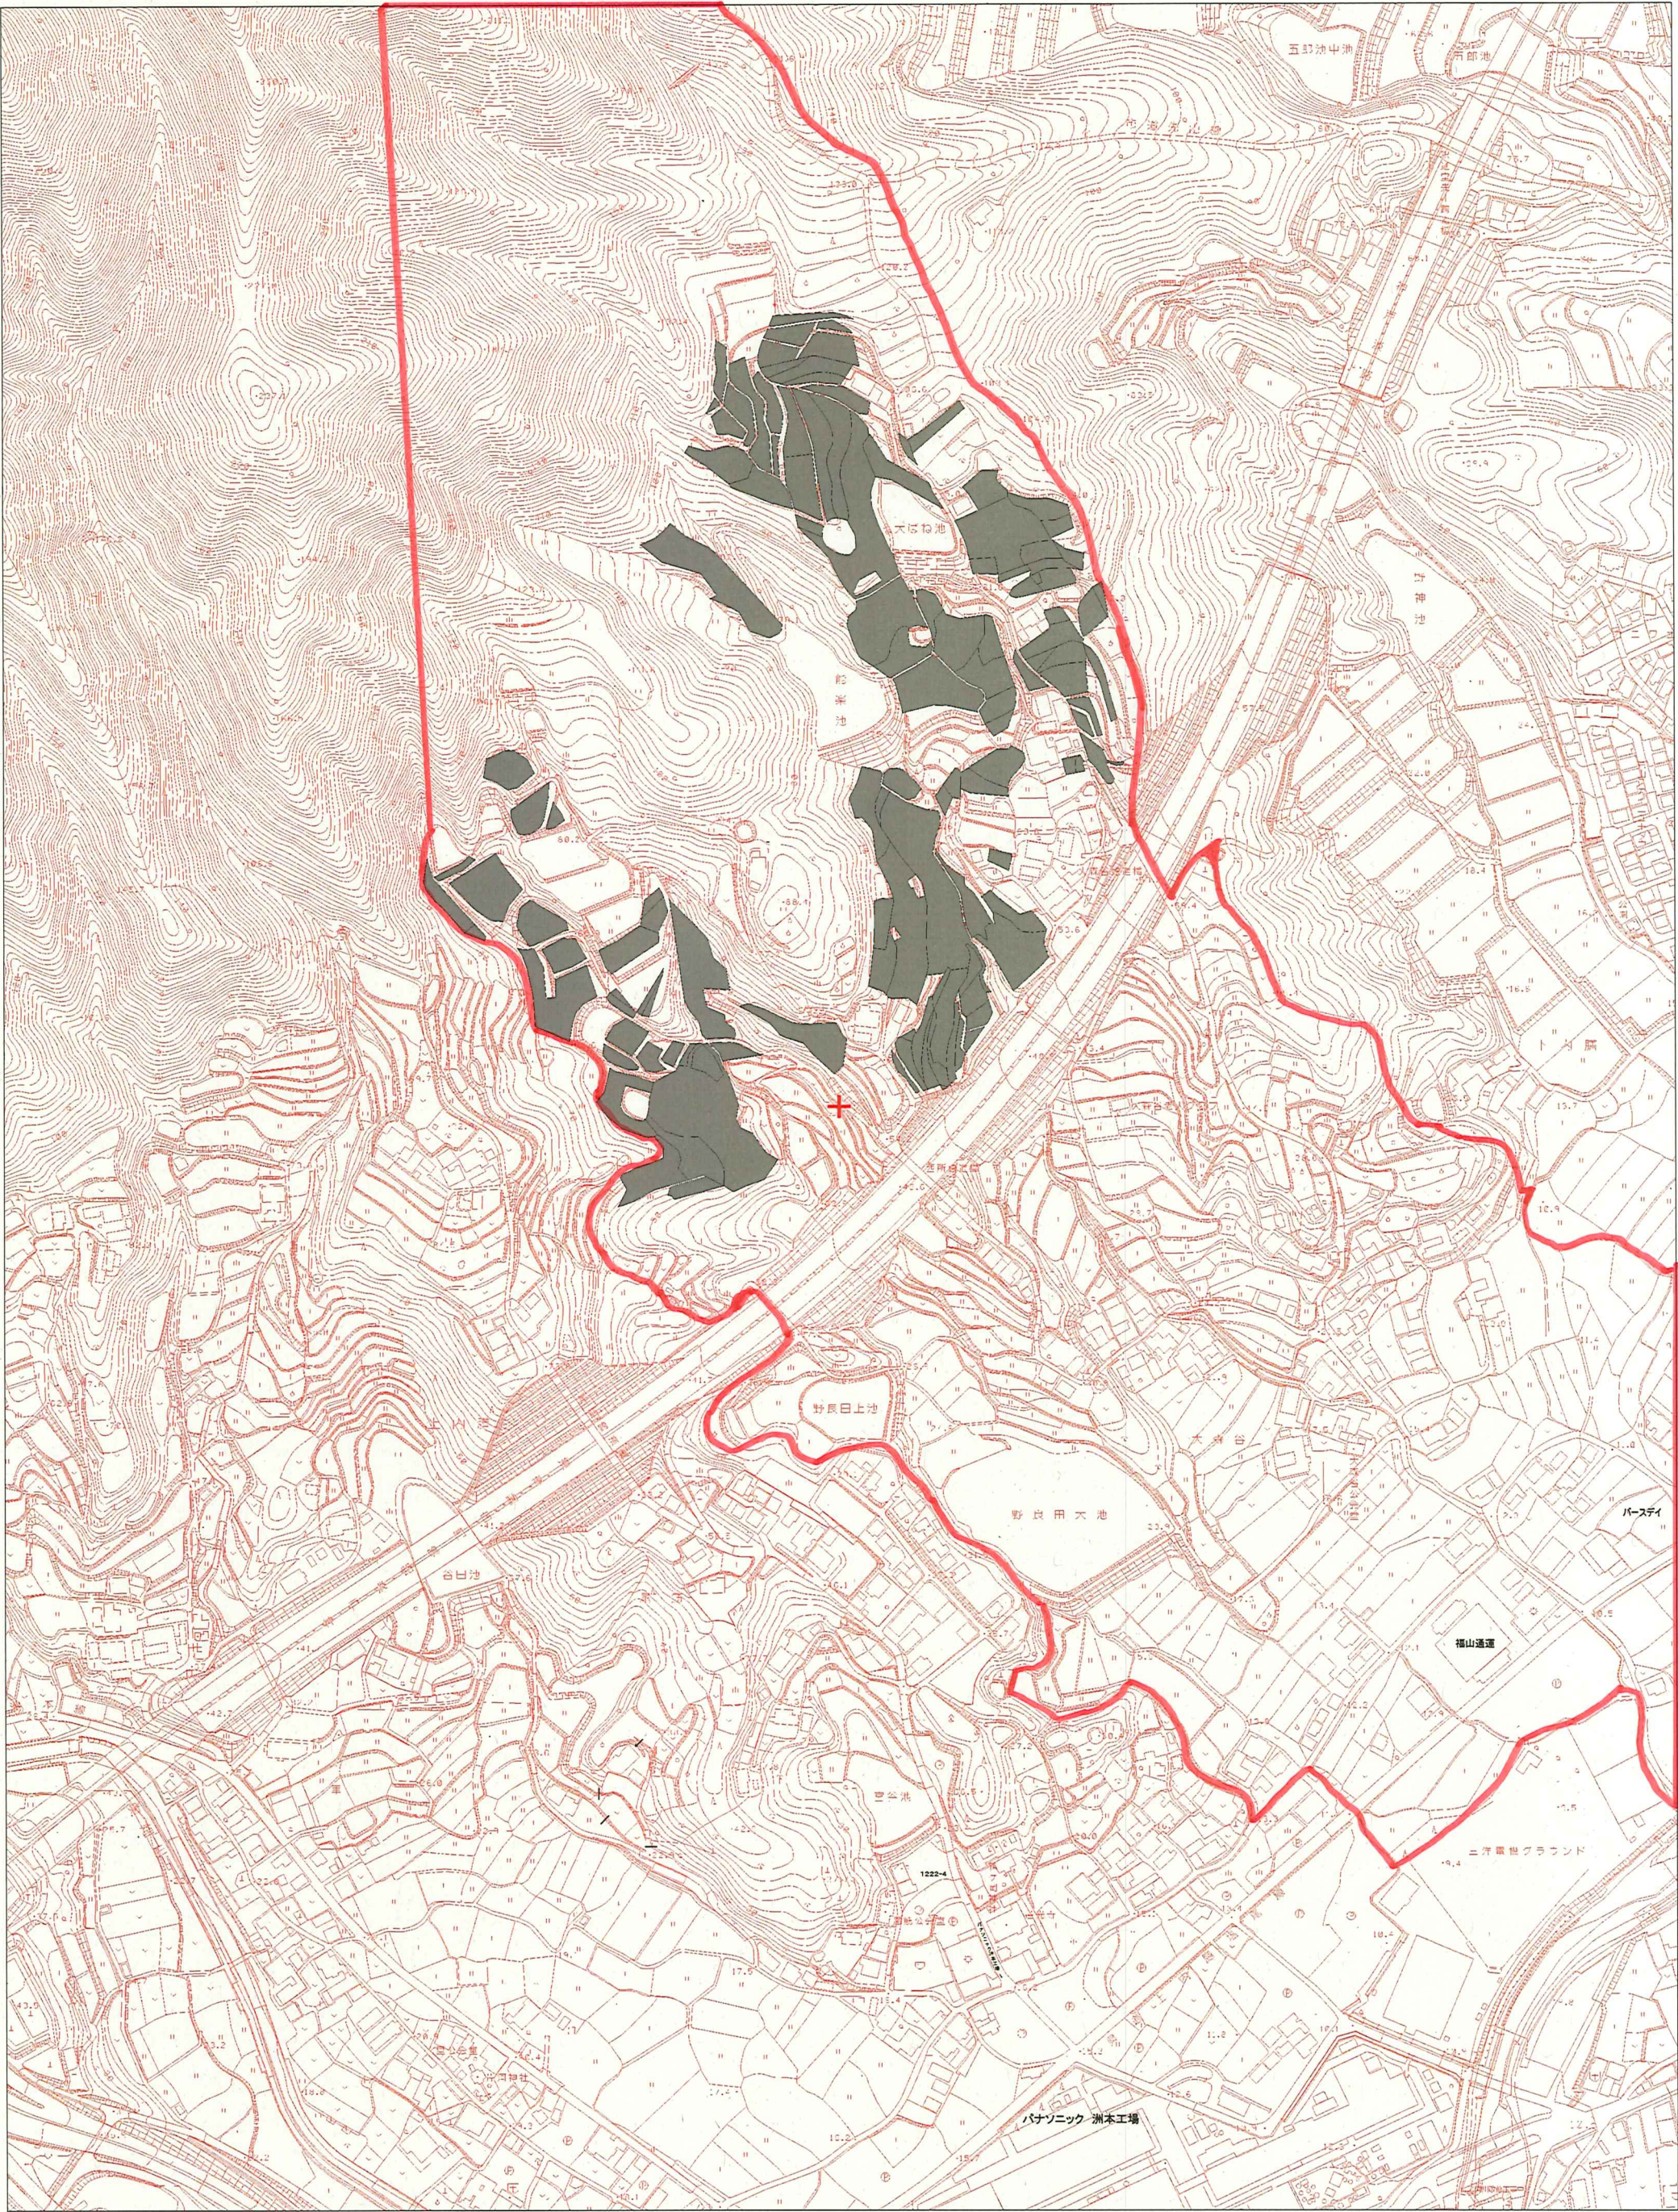


1:1,500

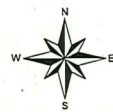

0 55 110 220 メ

※地番の表示及び土地の境界はあくまでも参考で、正確な表記とは限りません。
また、法的な効力也没有。