
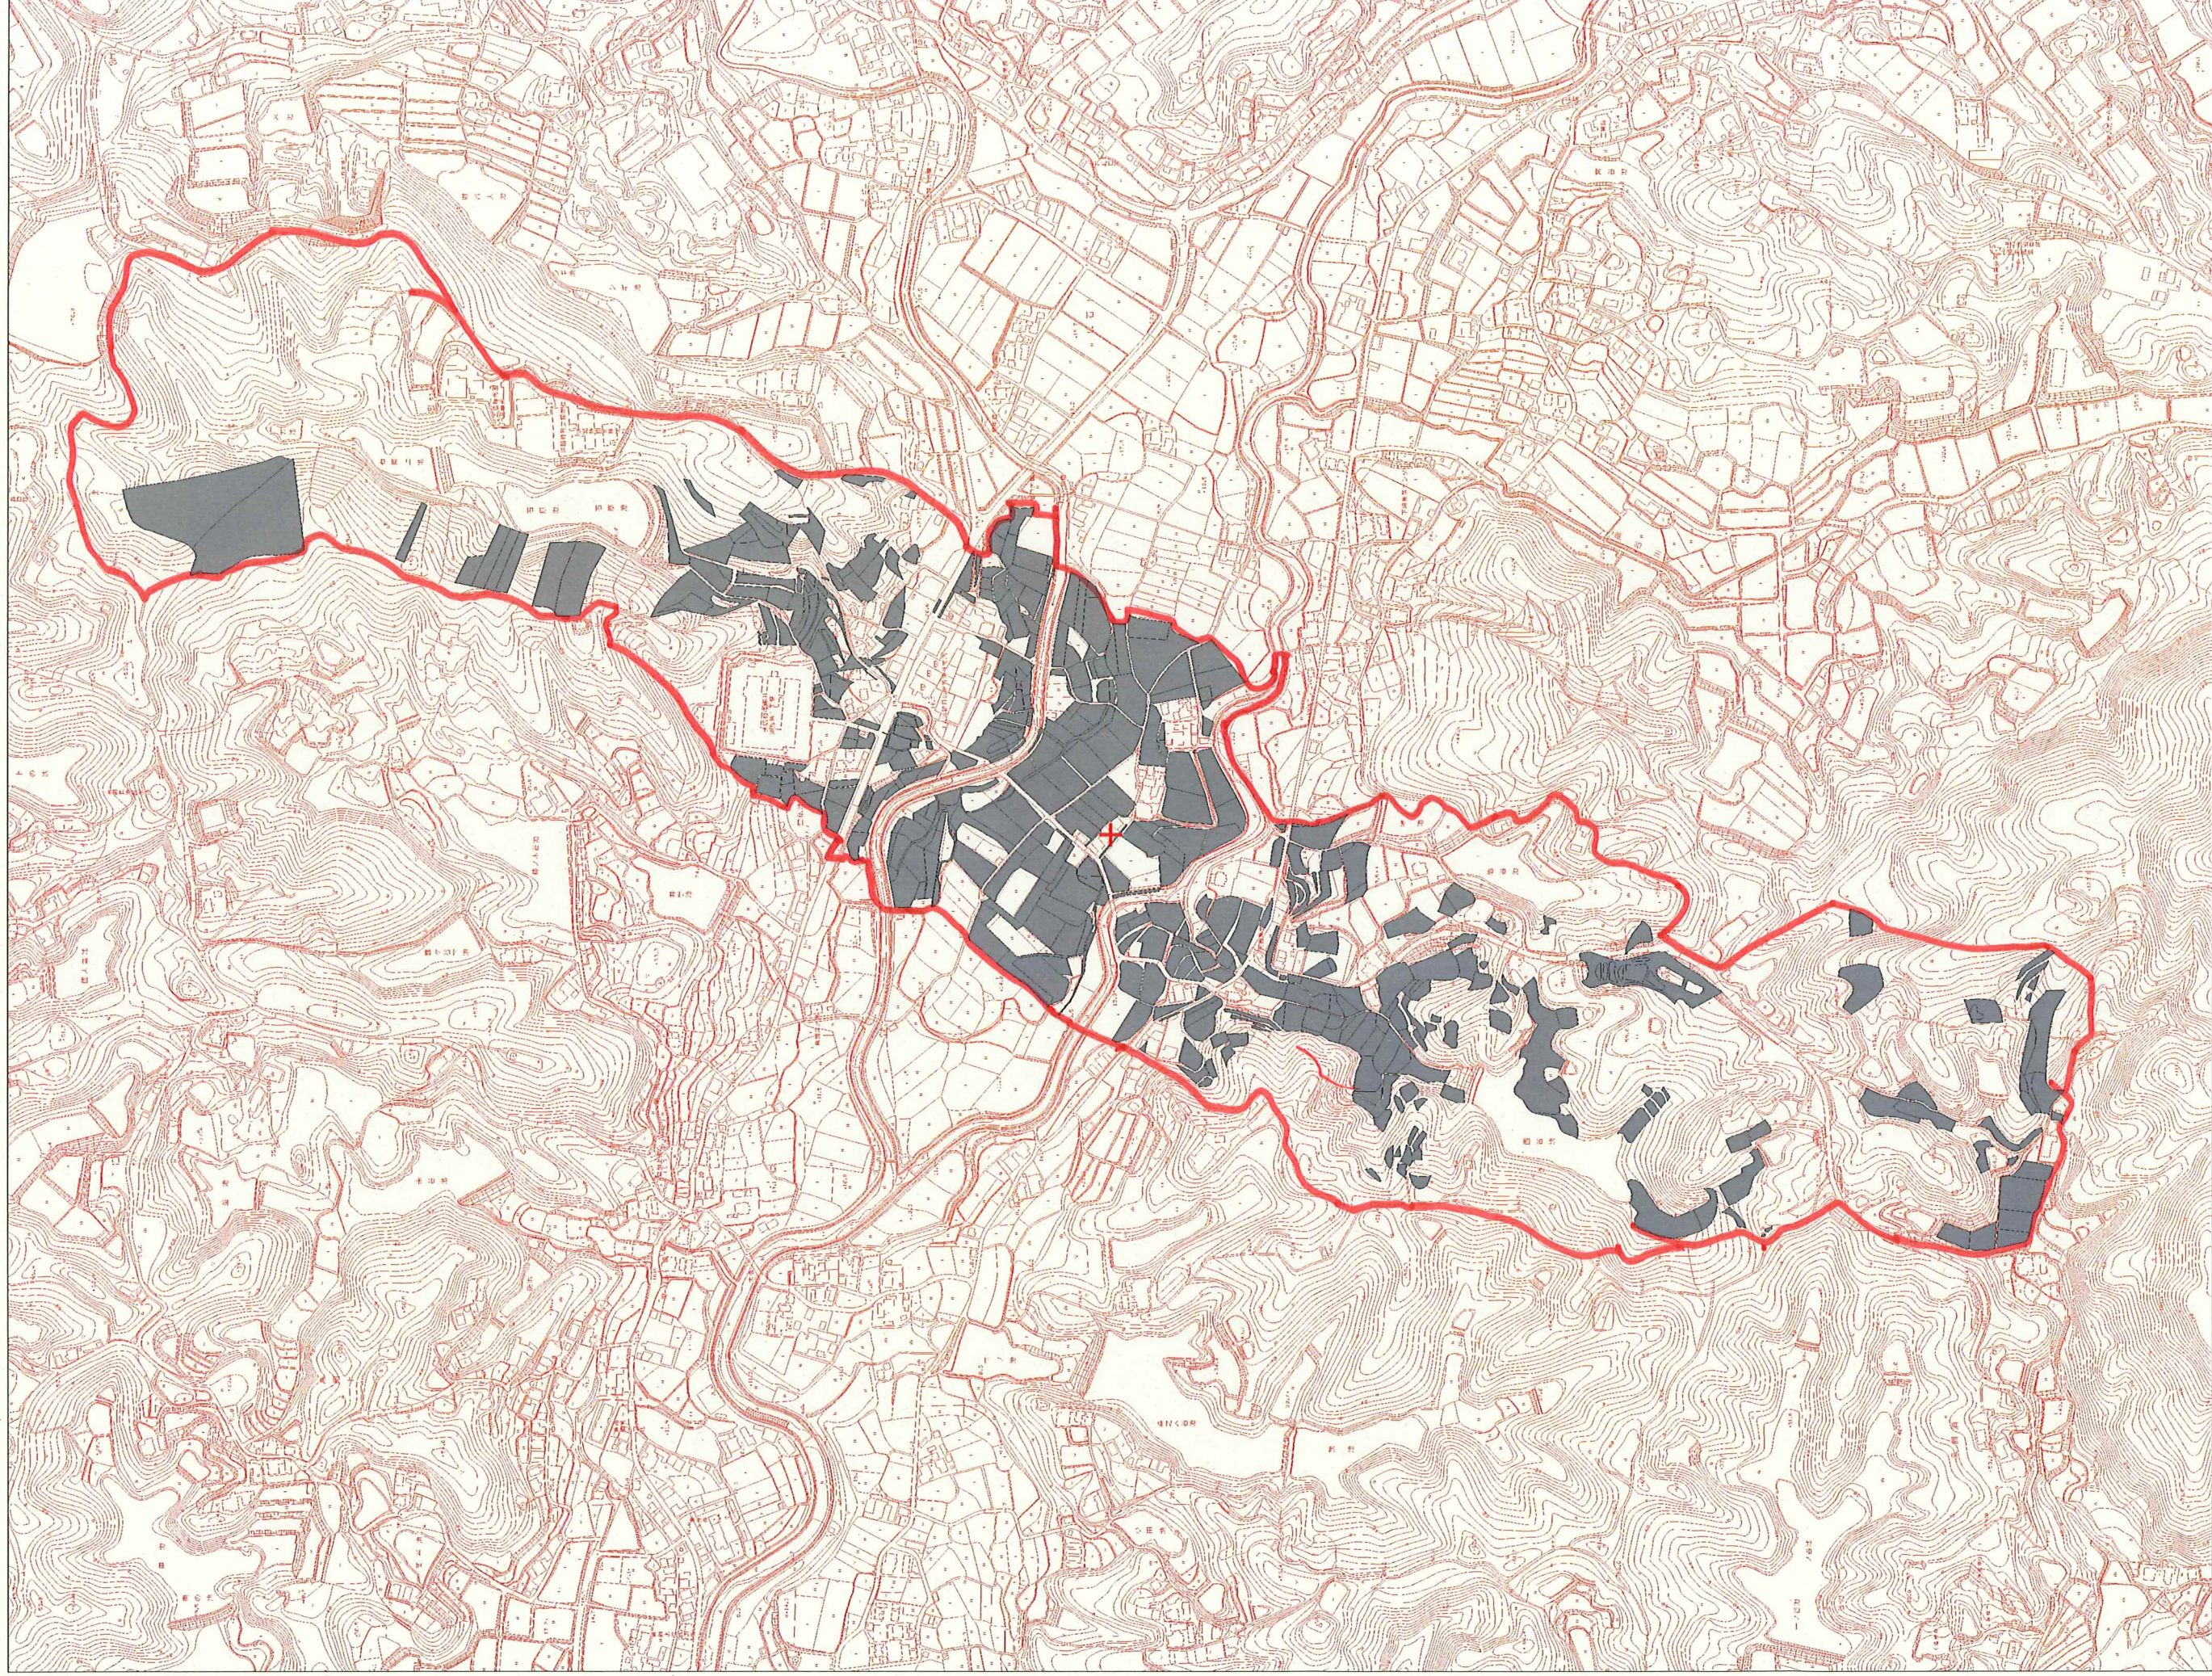


1:2,500

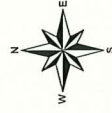

0 95 190 380

※地番の表示及び土地の境界はあくまでも参考で、正確な表記とは限りません。
また、法的な効力もありません。