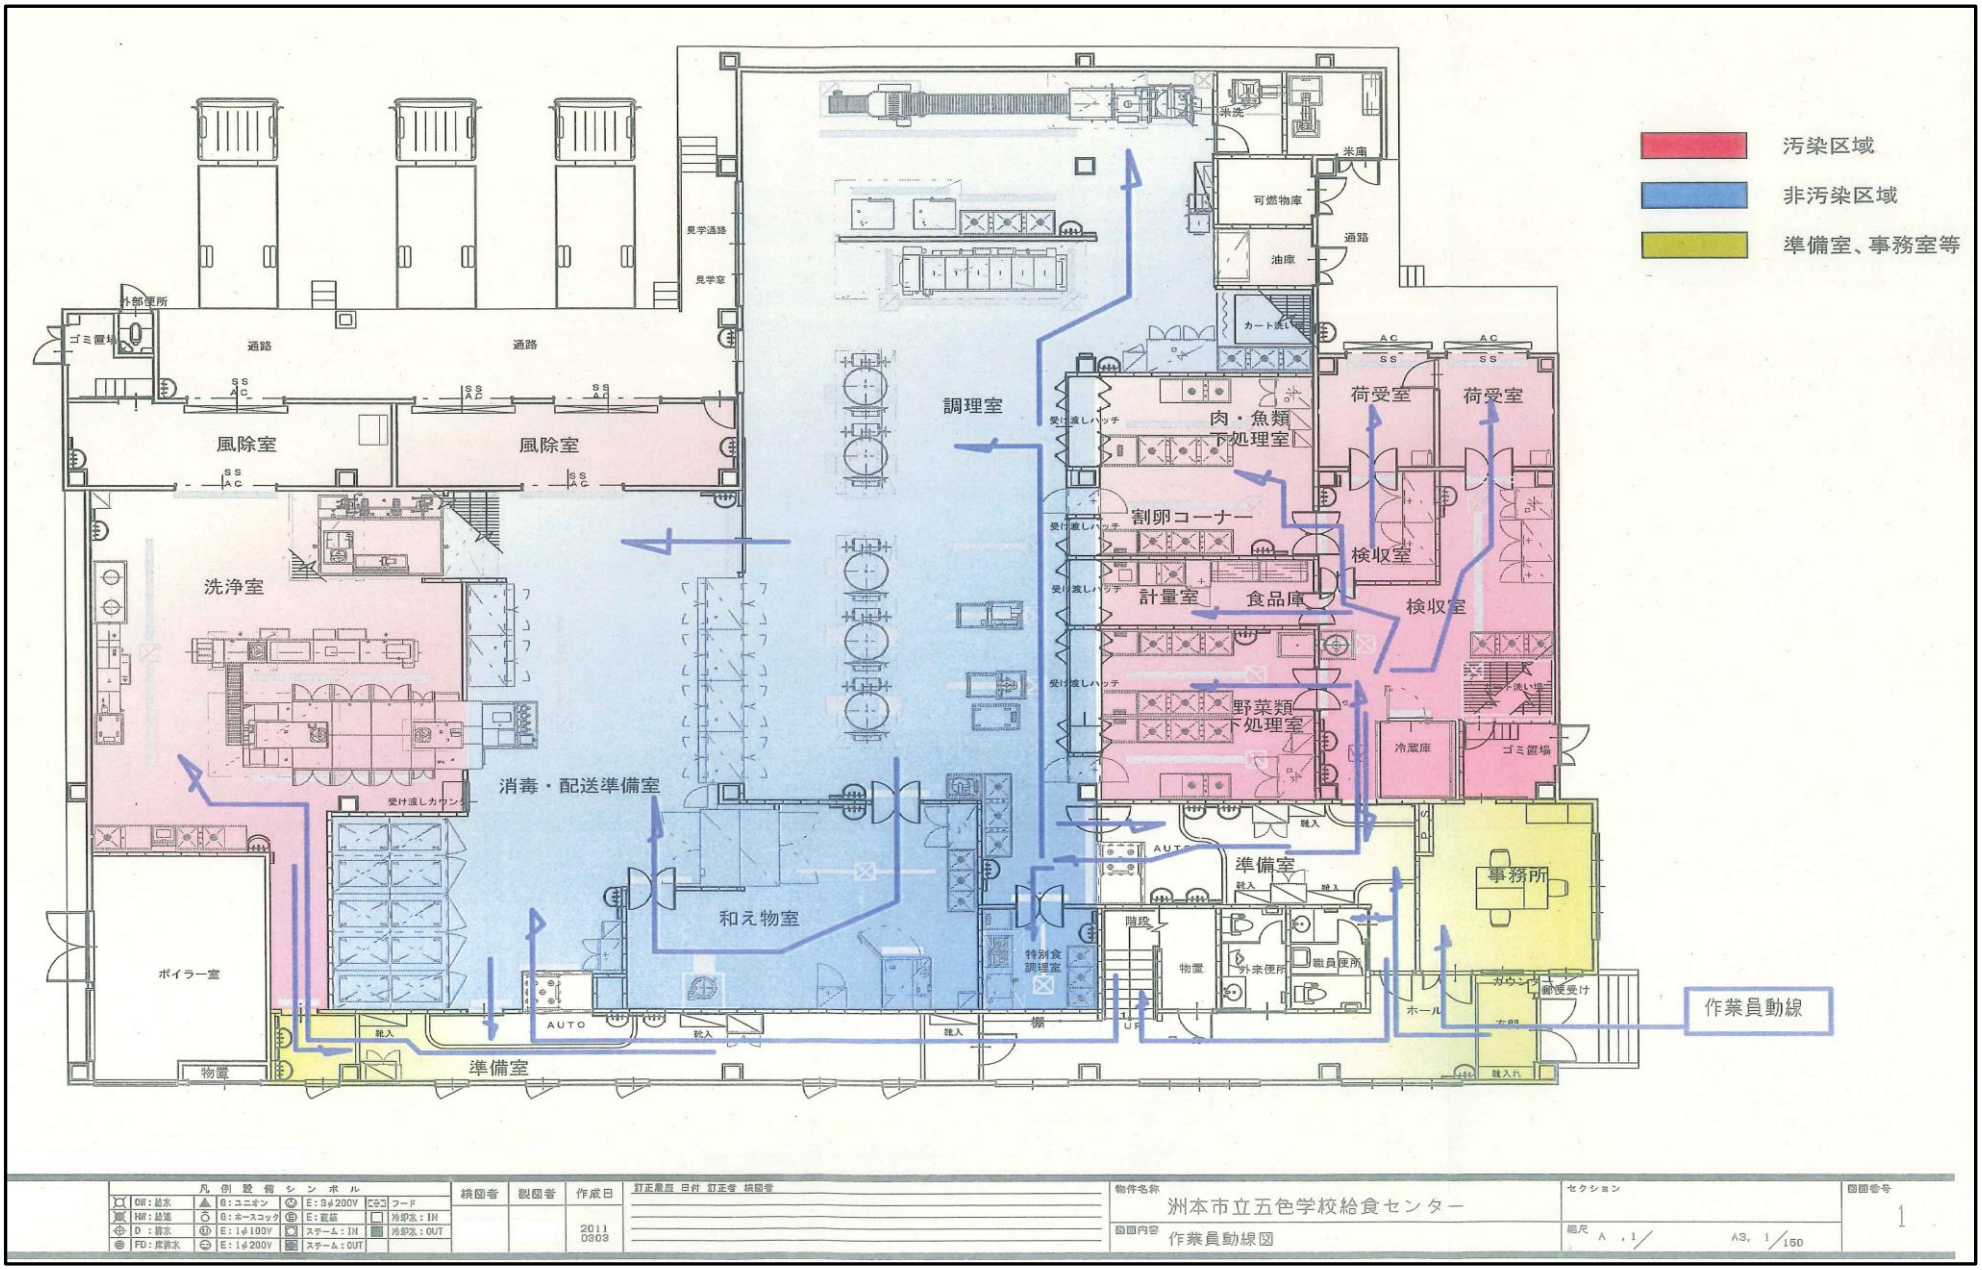五色給食センター平面図　（１階）