

(9月度)工事の説明(洲本バイパス陀仏川橋台他工事)

住民の皆様へ

洲本バイパス整備事業の一環として、宇山地区にて、「橋台他工事」を行っています。
この工事は陀仏川の北側（C工区）を新設道路の計画高まで掘削し、法面補強を行ったのち、陀仏川橋の橋台を2基構築する工事です。工事車両は宇山側の市道加茂中央線から出入りします。

現在は、法面工・掘削工を行い発生土は他現場へ運搬しています。

9月から橋台掘削を開始し9月末から本体工に着手する予定です。

工事に伴う騒音、振動には十分に配慮して施工を行っていきますので、ご理解とご協力をよろしくお願い致します。

陀仏川橋台他工事

○工事名：洲本バイパス陀仏川橋橋台他工事

○工事場所：洲本市宇山2丁目

○工期：令和7年4月1日～令和8年3月31日


○工事内容：

- 掘削工：13,900m³
- 残土処理工：1式
- 法面工：1,090m²
- 削孔同時注工：1式
- 構造物撤去工：1式
- 橋梁下部（橋台工）2基、付属構造物：1式
- 法面整形工：1,100m²
- 法面吹付工：950m²
- 鉄筋挿入工：1式
- 排水構造物工：1式
- 仮設工：1式

(9月) 工事の予定

R7.9月	5	10	15	20	25	30	備考
掘削工							
残土処理							
法面工							
A1橋台工							
交通誘導員							

○作業時間：8：00～17：00

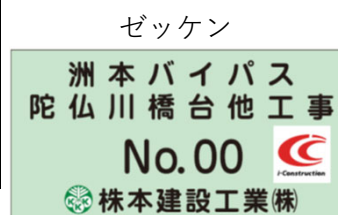

発注者：国土交通省近畿地方整備局 兵庫国道事務所 洲本維持出張所 ☎0799-22-1680

施工者：株本建設工業株式会社 ☎0796-82-1511

作業事務所 住所：洲本市炬口 炬口漁港区域内

改良他工事 現場代理人・監理技術者：尾崎 範徳



確かな技術
豊かな心で未来を築く

令和7年9月度

陀仏川橋 橋梁一般図

側面図 S=1:250


宇山C工区

施工箇所

●掘削、法面工

●A1橋台

●A2橋台

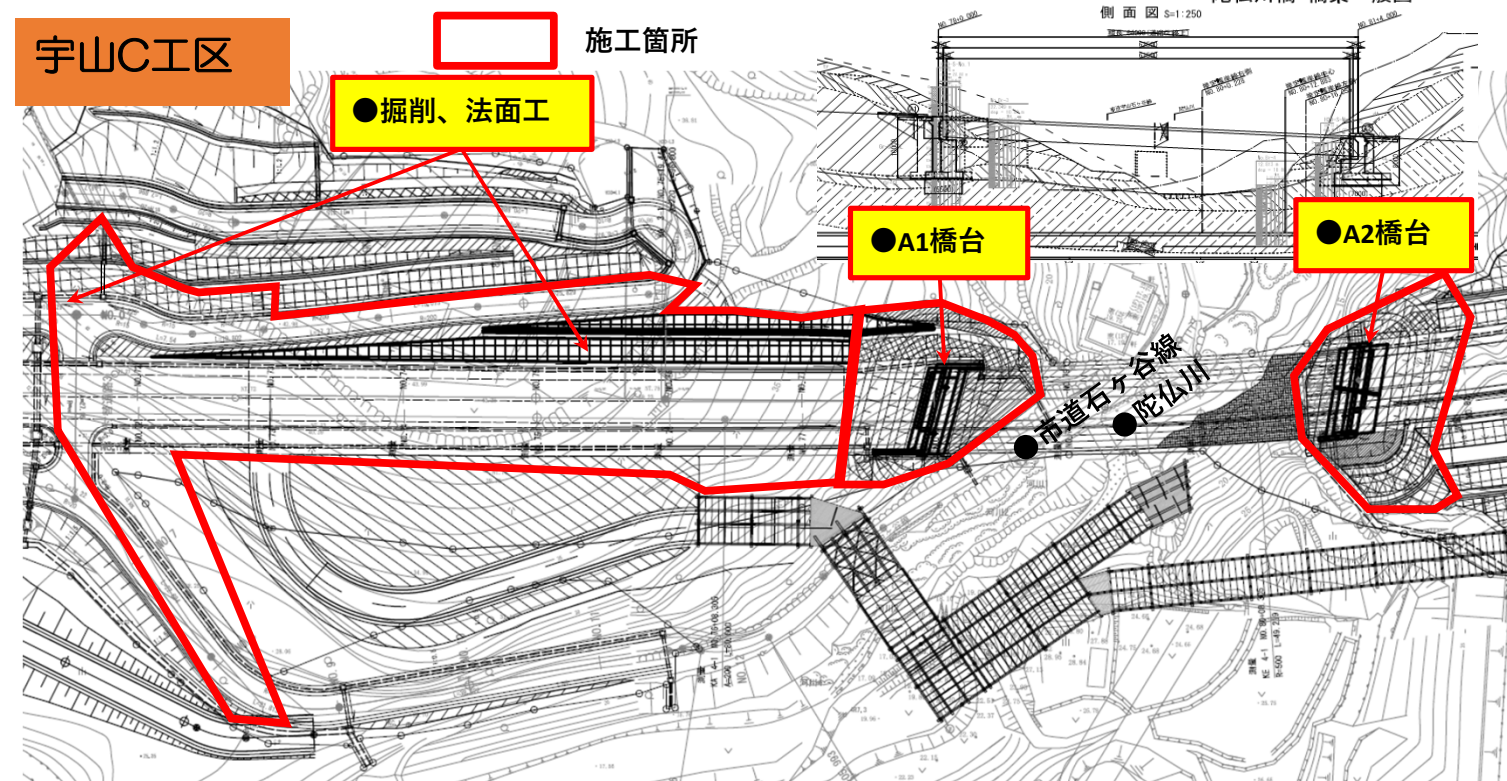

状況写真（撮影日：R7.8.27）

