



# (8月度)工事の説明(洲本バイパス陀仏川橋台他工事)

## 住民の皆様へ

洲本バイパス整備事業の一環として、宇山地区にて、「橋台他工事」を行っています。  
 この工事は陀仏川の北側（C工区）を新設道路の計画高まで掘削し、法面補強を行ったのち、陀仏川橋の橋台を2基構築する工事です。工事車両は宇山側の市道加茂中央線から出入りします。  
 現在は、法面工・掘削工を行い発生土は他現場へ運搬しています。  
 8月からは橋台部の掘削を開始していきます。  
 工事に伴う騒音、振動には十分に配慮して施工を行っていきますので、ご理解とご協力をよろしくお願い致します。

## 陀仏川橋台他工事

- 工事名：洲本バイパス陀仏川橋橋台他工事
- 工事場所：洲本市宇山2丁目
- 工期：令和7年4月1日～令和8年3月31日

- 工事内容：
- 掘削工：4,600m<sup>3</sup>
  - 残土処理工：1式
  - 法面整形工：900m<sup>2</sup>
  - 法面吹付工：680m<sup>2</sup>
  - 法枠工：820m<sup>2</sup>
  - 削孔同時注入工：1式
  - 鉄筋挿入工：1式
  - 排水構造物工：1式
  - 構造物撤去工：1式
  - 仮設工：1式
  - 橋梁下部（橋台工）2基

## (8月)工事の予定

R7.8月	5	10	15	20	25	31	備考
掘削工	■			■			
残土処理	■			■			
法面工	■			■			
排水工	■			■			
交通誘導員	■			■			


夏季休暇  
8/9～8/17

○作業時間：8：00～17：00



令和7年8月度

陀仏川橋 橋梁一般図

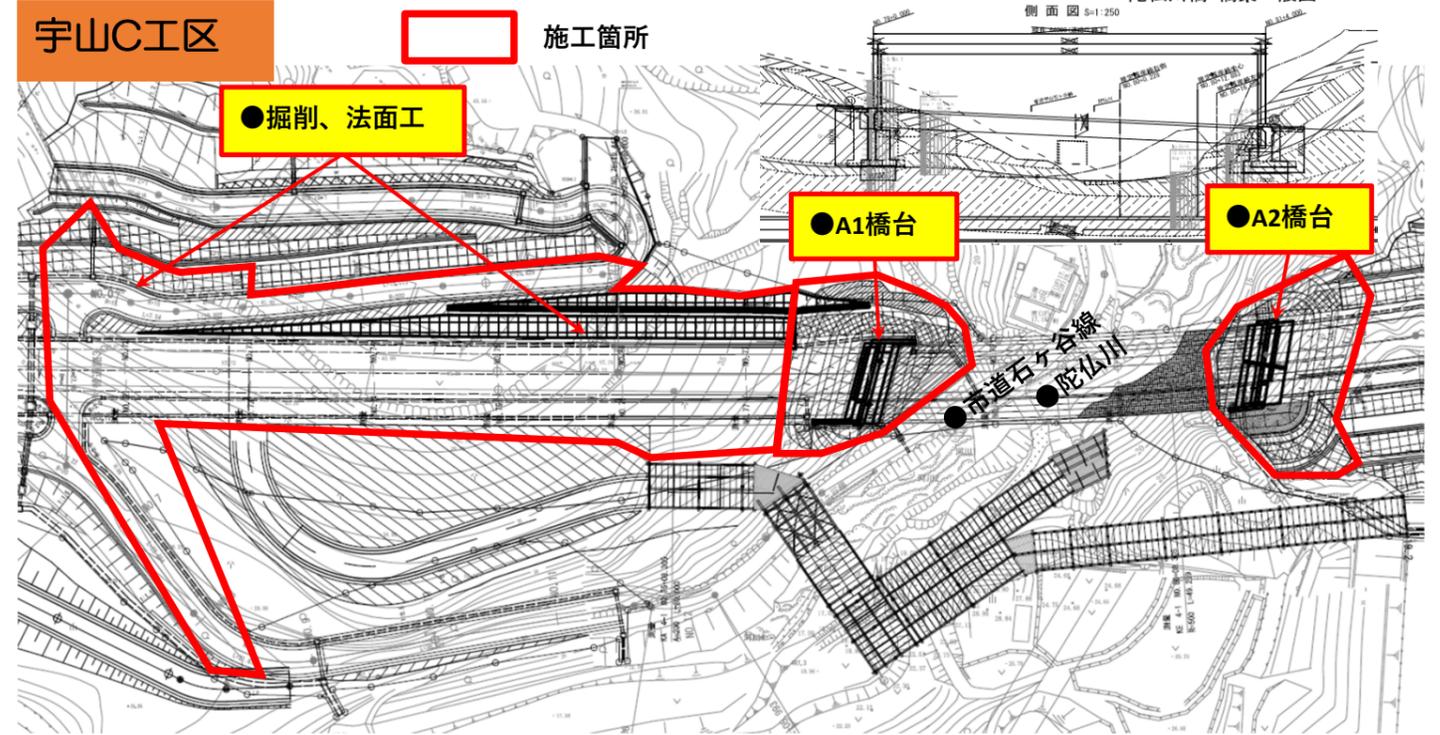

状況写真（撮影日：R7.7.23）



発注者：国土交通省近畿地方整備局 兵庫国道事務所 洲本維持出張所 ☎0799-22-1680

施工者：株本建設工業株式会社 ☎0796-82-1511

作業事務所 住所：洲本市炬口 炬口漁港区域内

改良他工事 現場代理人・監理技術者：尾崎 範徳



確かな技術  
豊かな心で未来を築く